

人工芝デビロン景観用

道路植栽帯・中央分離帯 モルタル施工資料



人工芝生 デビロン

道路・街路・景観用モルタル埋設型人工芝

■ 使用人工芝

デビロン	品番# 103	《規格》
		サイズ 500×500×37
		基盤高 12mm
		芝生長 25mm
		芝束数 288 束
		芝葉片 ナイロン 100%
		基 盤 ポリエチレン樹脂 100%

■ 施設目的

- * 雑草防止
 - ・見通しが良くなる安全対策、視界の確保
 - ・草刈り作業等管理費軽減
- * 流土防止
 - ・植樹帯から路面への流土防止
- * 裸地対策
 - ・植栽が育たない場所での緑化対策
- * 景観美化
 - ・環境美化、きれいだとゴミを捨てにくい心理的効果





■ 施工場所


- * 道路
 - ・中央分離帯、交差点アイランド、ノーズ部、防音壁前等の路肩植樹帯、歩道植樹帯
- * 高架下
 - ・日当たりが悪い、乾燥している等、植栽が育たない場所
- * SA/PA
 - ・エリア内の植樹帯、植栽の育たないところ、草刈り作業のしにくい場所

《モルタル施工の特徴》


人工芝デビロンの景観用モルタル施工タイプはモルタル施工部より人工芝生葉片が直に生えた状態で雑草の繁茂を抑制します。またモルタル面が基盤になりますので砂埃も雨水で洗い流されやすく植物の種子が飛来しても根付きません。長期間景観を保つことができます。

デビロン # 103 施工手順 (モルタル施工)

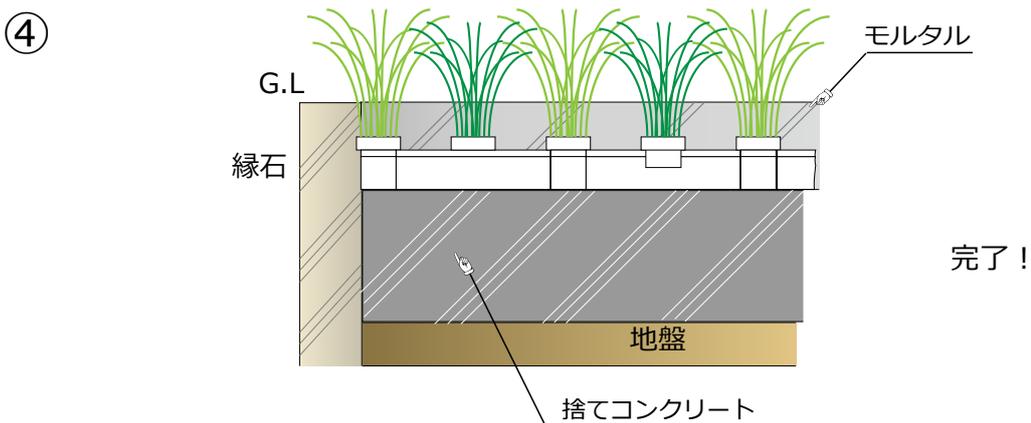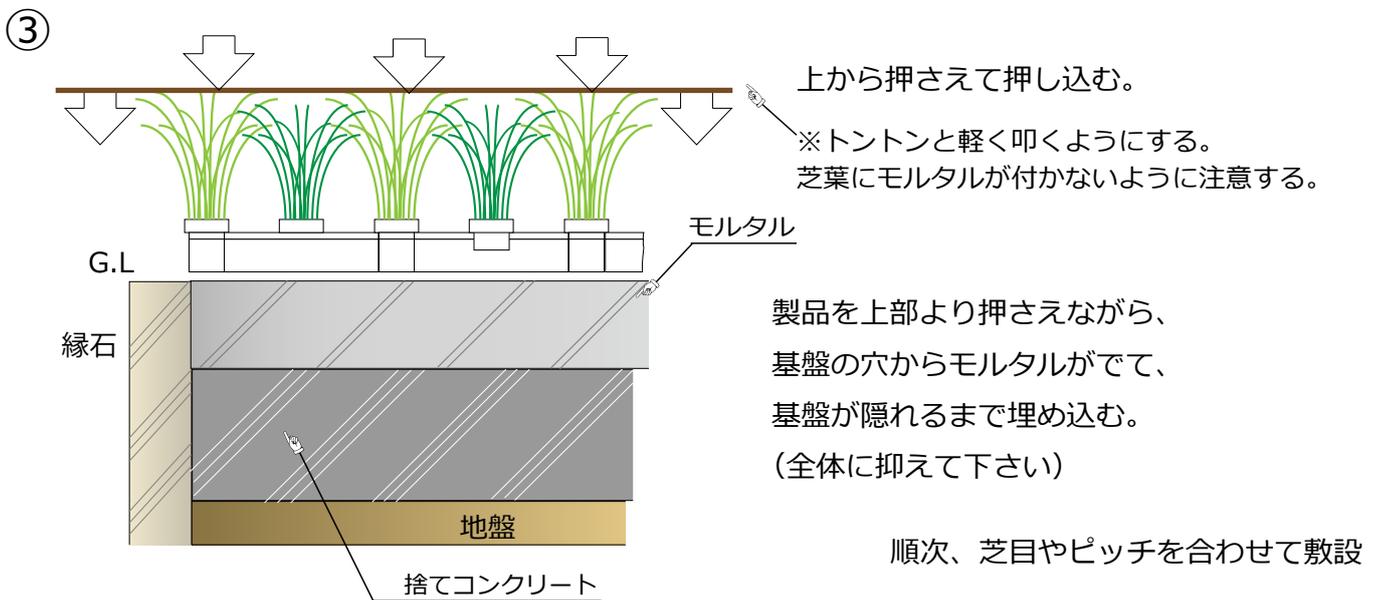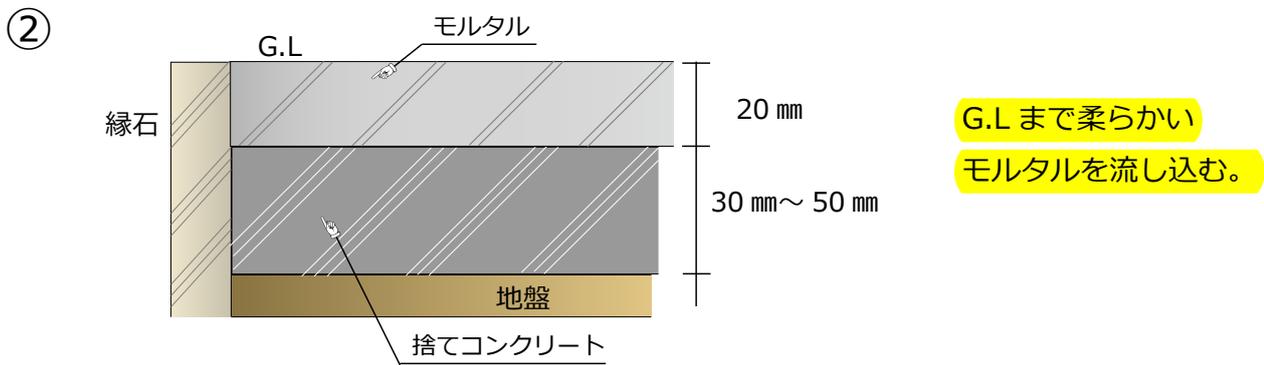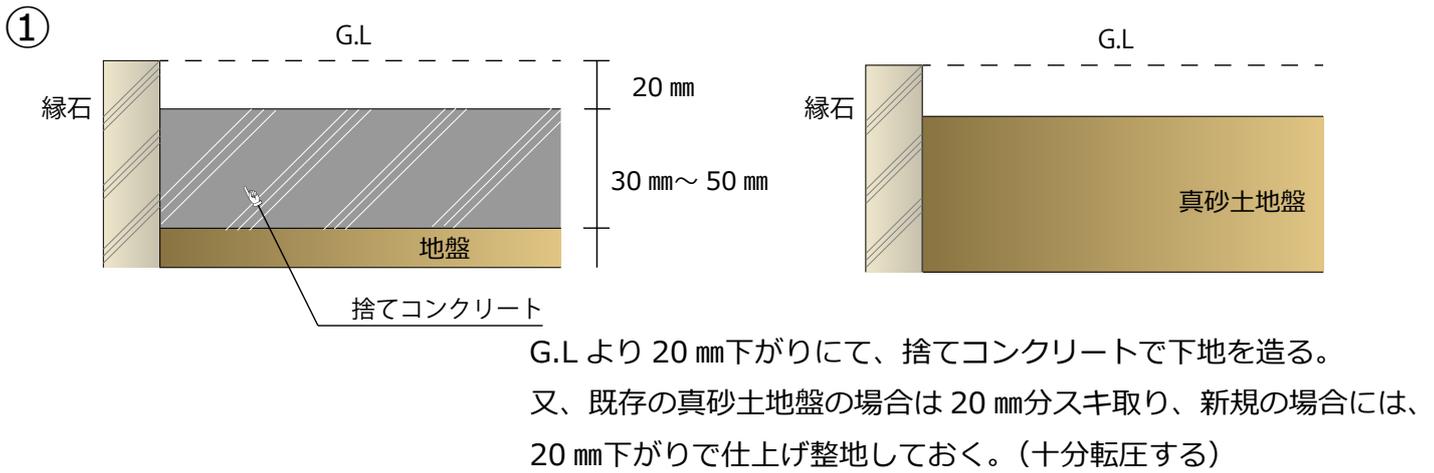


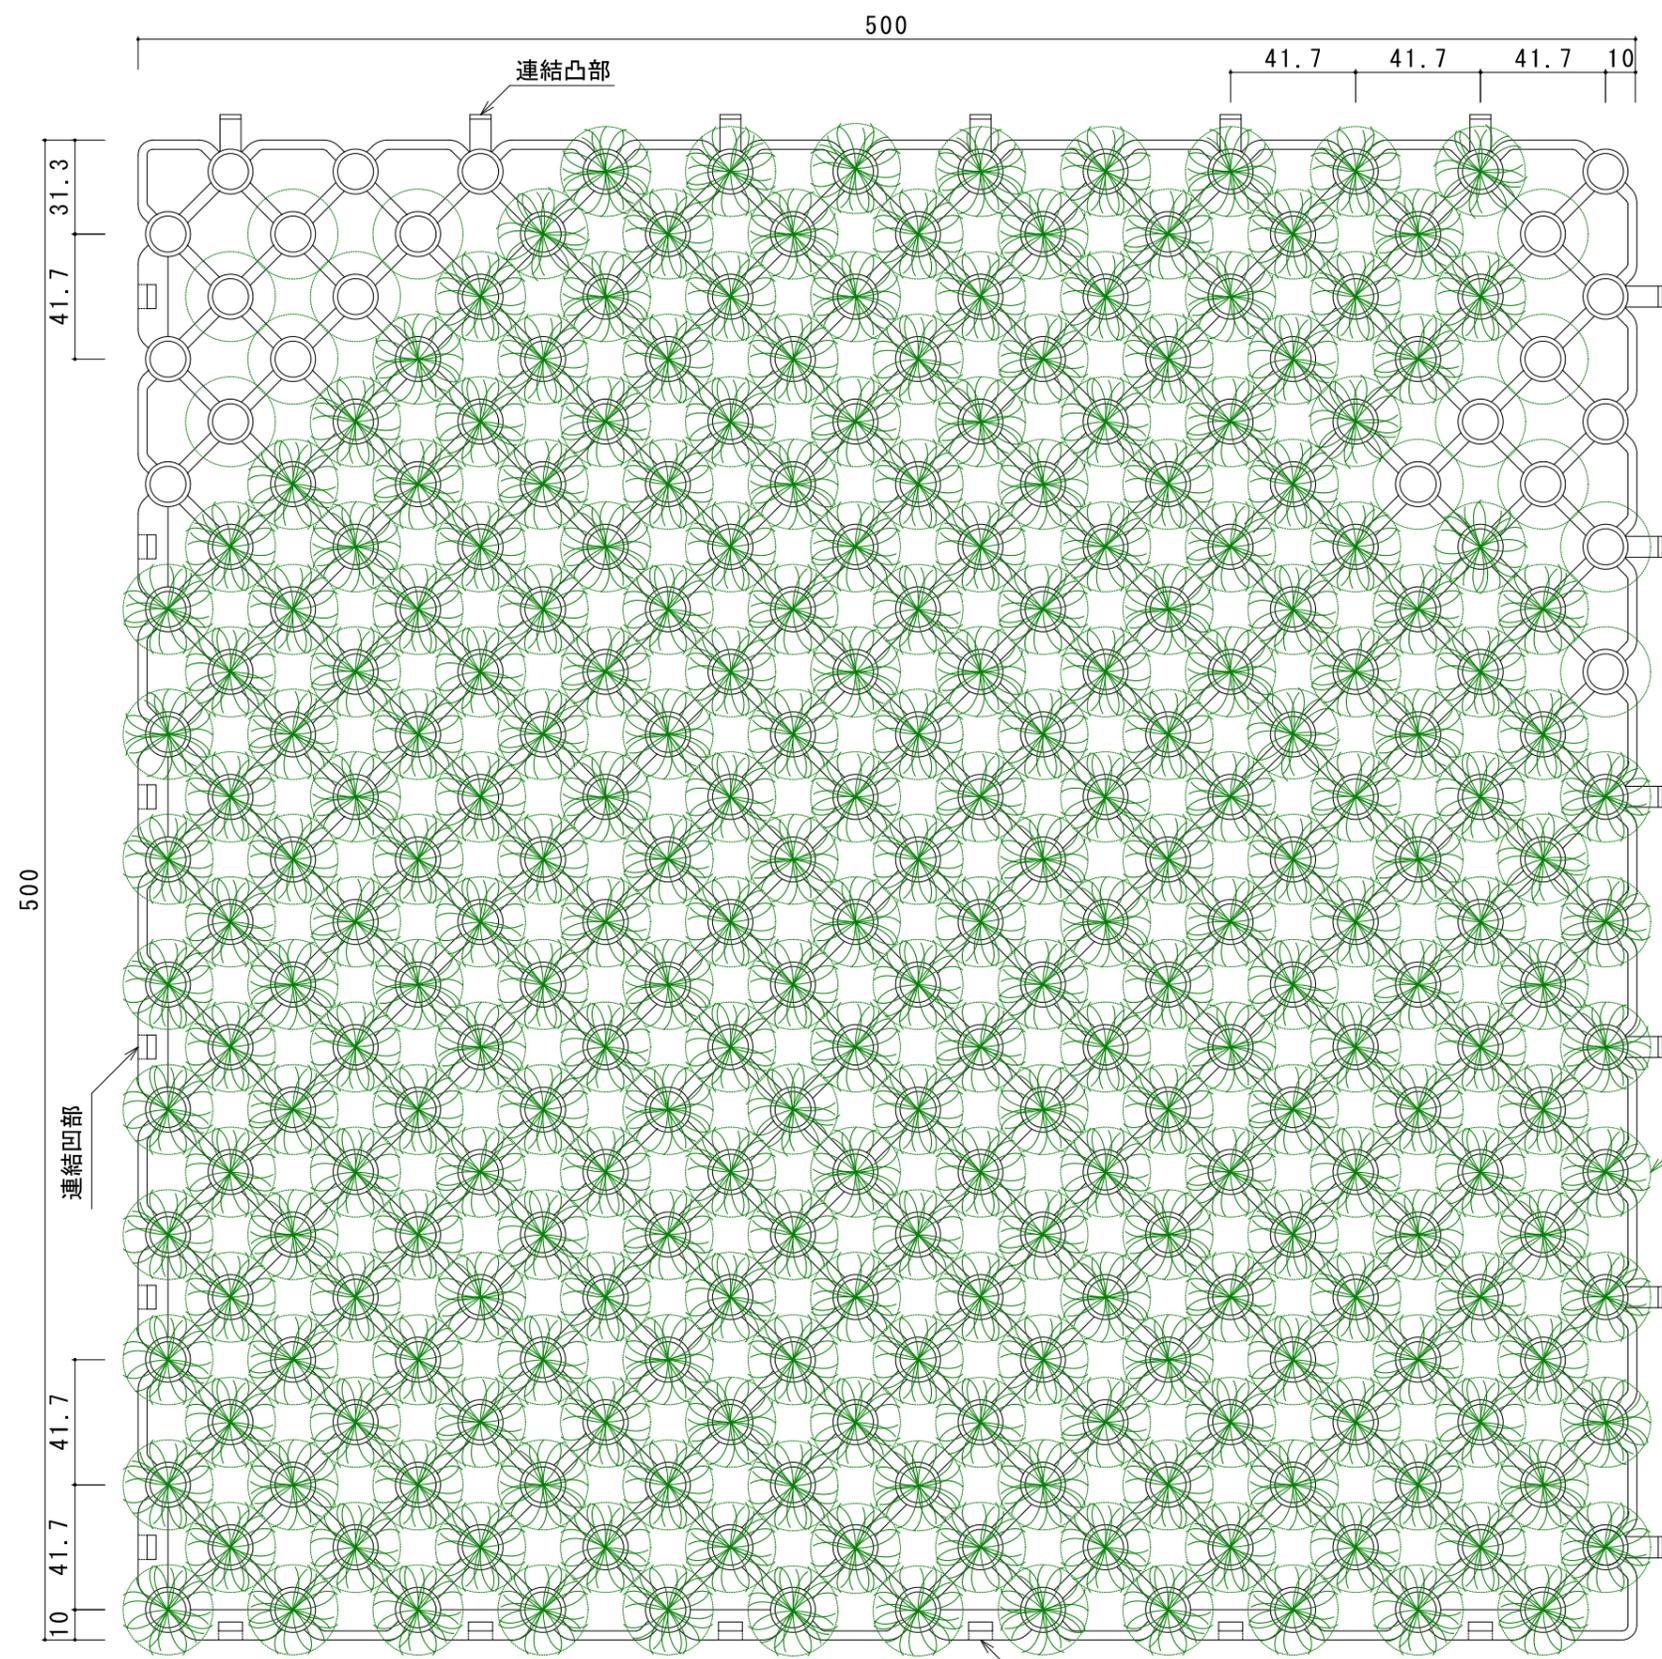



平面図

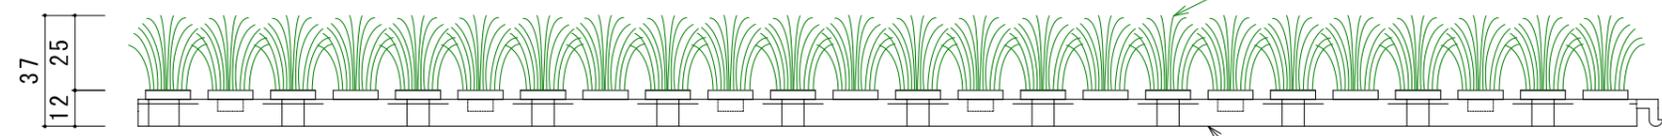

立面図

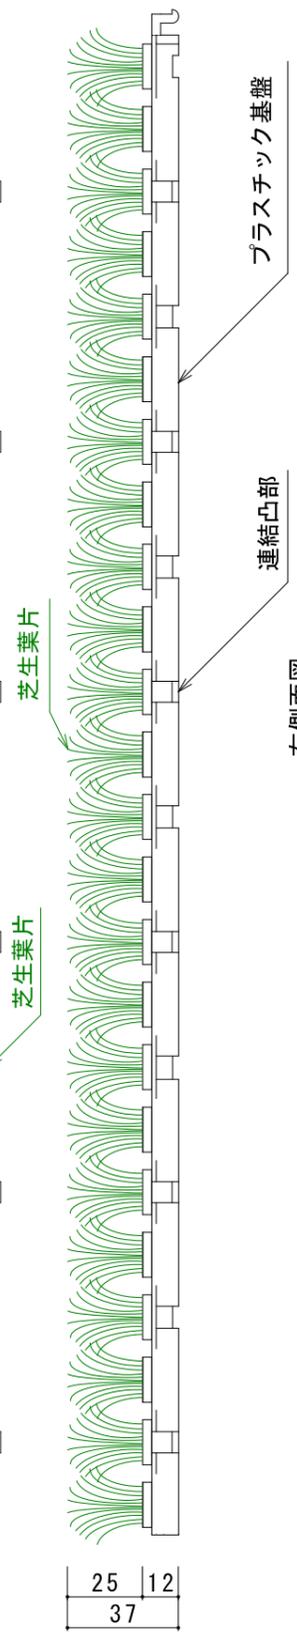

右側面図

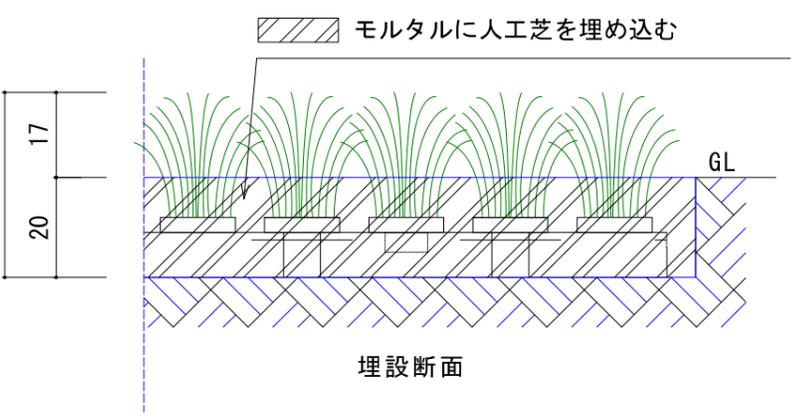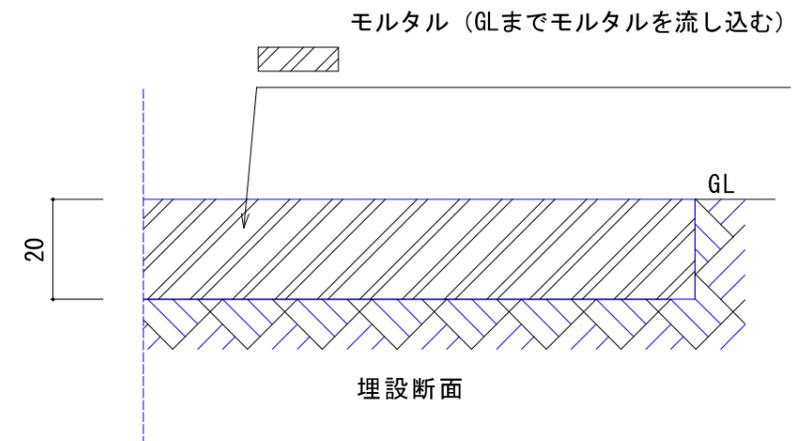

《規格》

- サイズ 500×500×37
- 基盤高 12mm
- 芝生長 25mm
- 芝束数 288束

《材質》

- 芝生葉片 ナイロン100%
- 基盤 ポリエチレン樹脂100%